


Ambiente	Destinazione	Superficie [m ²]
T.1	cortile	69,94
T.2	deposito	14,28
T.3	cucina pranzo	31,70
T.4	cortile	2,30
T.5	cortile	8,82
T.6	disimpegno	5,55
T.7	bagno	7,10
T.8	ingresso soggiorno	17,58

LEGENDA AMBIENTI

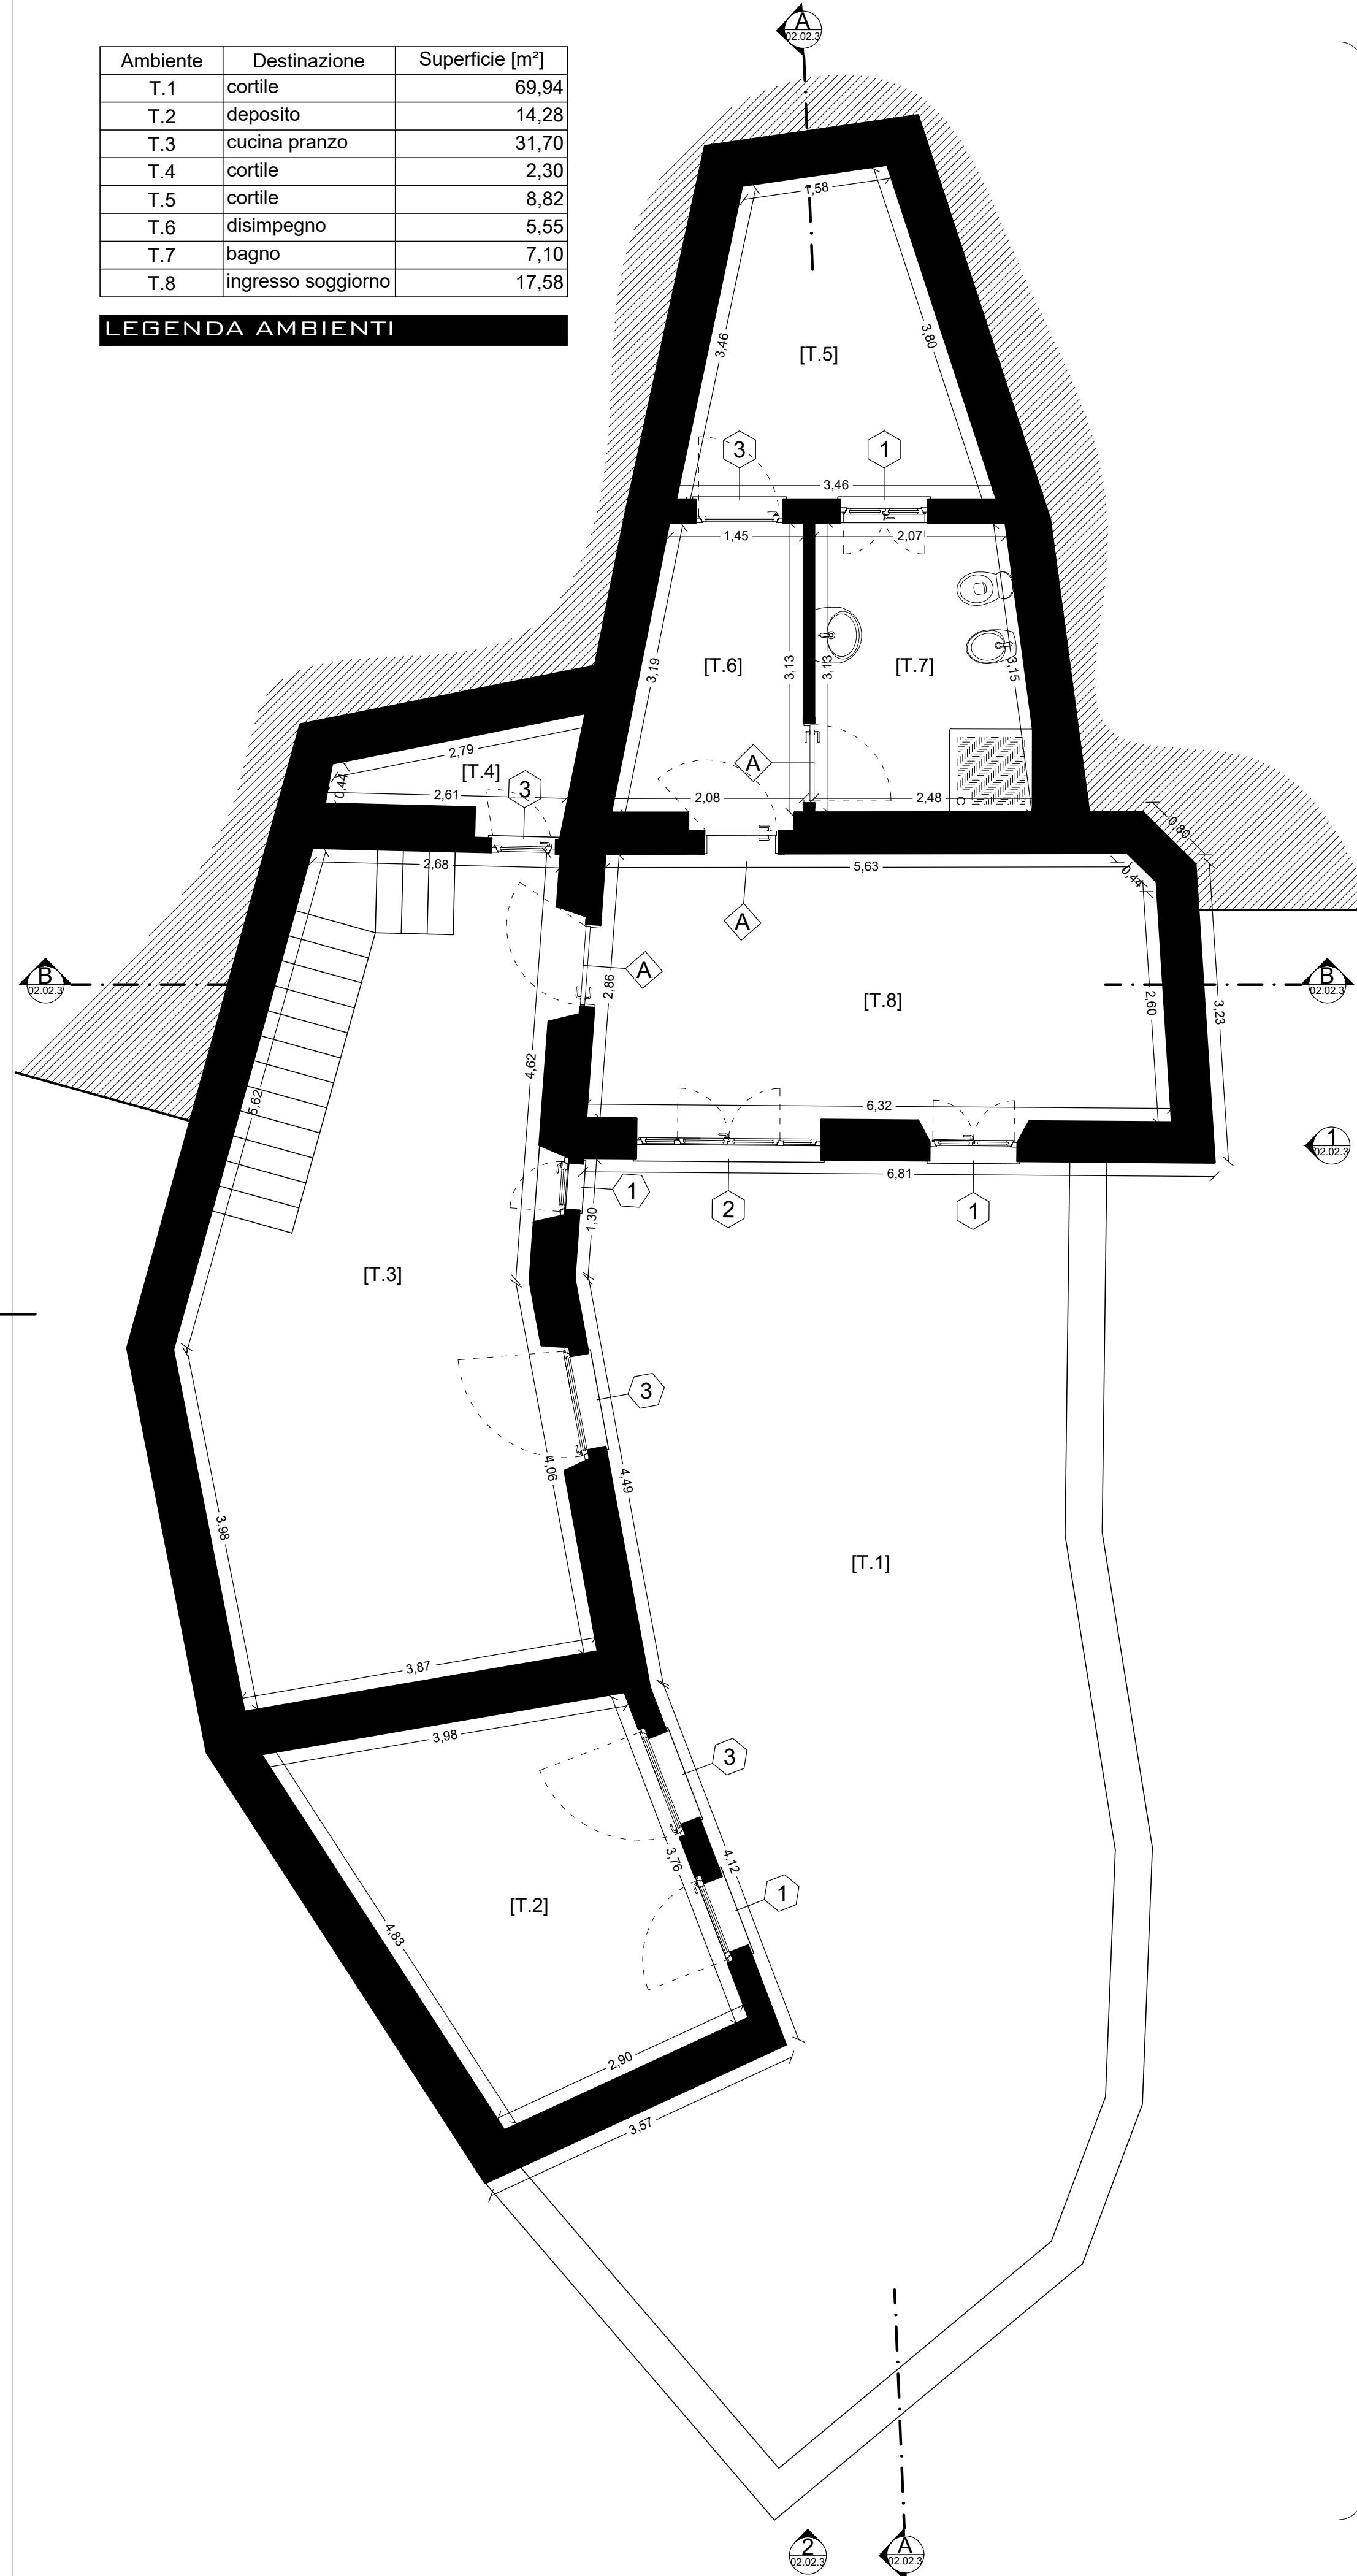


PIANTA PIANO TERRA - PROGETTO SCALA 1:50

Demolizione e rimozione di pavimenti.
 Taglio, demolizione e rimozione di tratti di murature.
 Scavo a larga sezione.
 Scavo a sezione obbligata.
 Smontaggio e rimozione di solaio interpiano di legno.
 Calcestruzzo preconfezionato classe di resistenza c12/15 n/mm² in opera.
 Calcestruzzo preconfezionato classe di resistenza c25/30 n/mm² in opera.
 Rafforzamento strutturale mediante sottomurazione con calcestruzzo armato.
 Vespaio aerato in cassette a perdere.
 Solaio interpiano di legno.
 Muratura di mattoni forati sp. 8 cm.
 Muratura di mattoni semipieni sp. 15 cm.
 Muratura per riprese ed estensioni murarie.
 Muratura di allineamento e livellamento.
 Cordolo di calcestruzzo preconfezionato classe di resistenza c25/30 n/mm² armato.
 Pacchetto di copertura.
 Canale di gronda di rame.
 Pluviale di rame.
 Pavimentazione con piastrelle per interni.
 Rivestimento con piastrelle per esterni.
 Pavimentazione con piastrelle per esterni.
 Zoccolino battiscopa.
 Basalto grigio in lastre.
 Pareti di cartongesso.
 Intonaco al civile per interni.
 Intonaco al civile per esterni.
 Finestra o portafinestra di legno.
 Porta per interni di legno tamburata liscia.
 Tinteggiatura di interni con idropittura lavabile traspirante.
 Tinteggiatura di esterni con pittura silossanica.
 Estensione e completamento cornigolo.
 Vaso.
 Bidet.
 Lavabo.
 Piatto e box doccia.
 Importo netto lavori a misura Capriata di legno lamellare.
 Scala di legno.
 Impianto di adduzione idrica.
 Impianto di scarico acque reflue.
 Impianto adduzione gas.
 Predisposizione impianto di riscaldamento.
 Impianto di scarico acque bianche.
 Impianto elettrico.

Ambiente	Destinazione	Superficie [m ²]
1.1	disimpegno	3,26
1.2	camera	10,61
1.3	bagno	3,63
1.4	disimpegno	13,92
1.5	camera	16,18

LEGENDA AMBIENTI

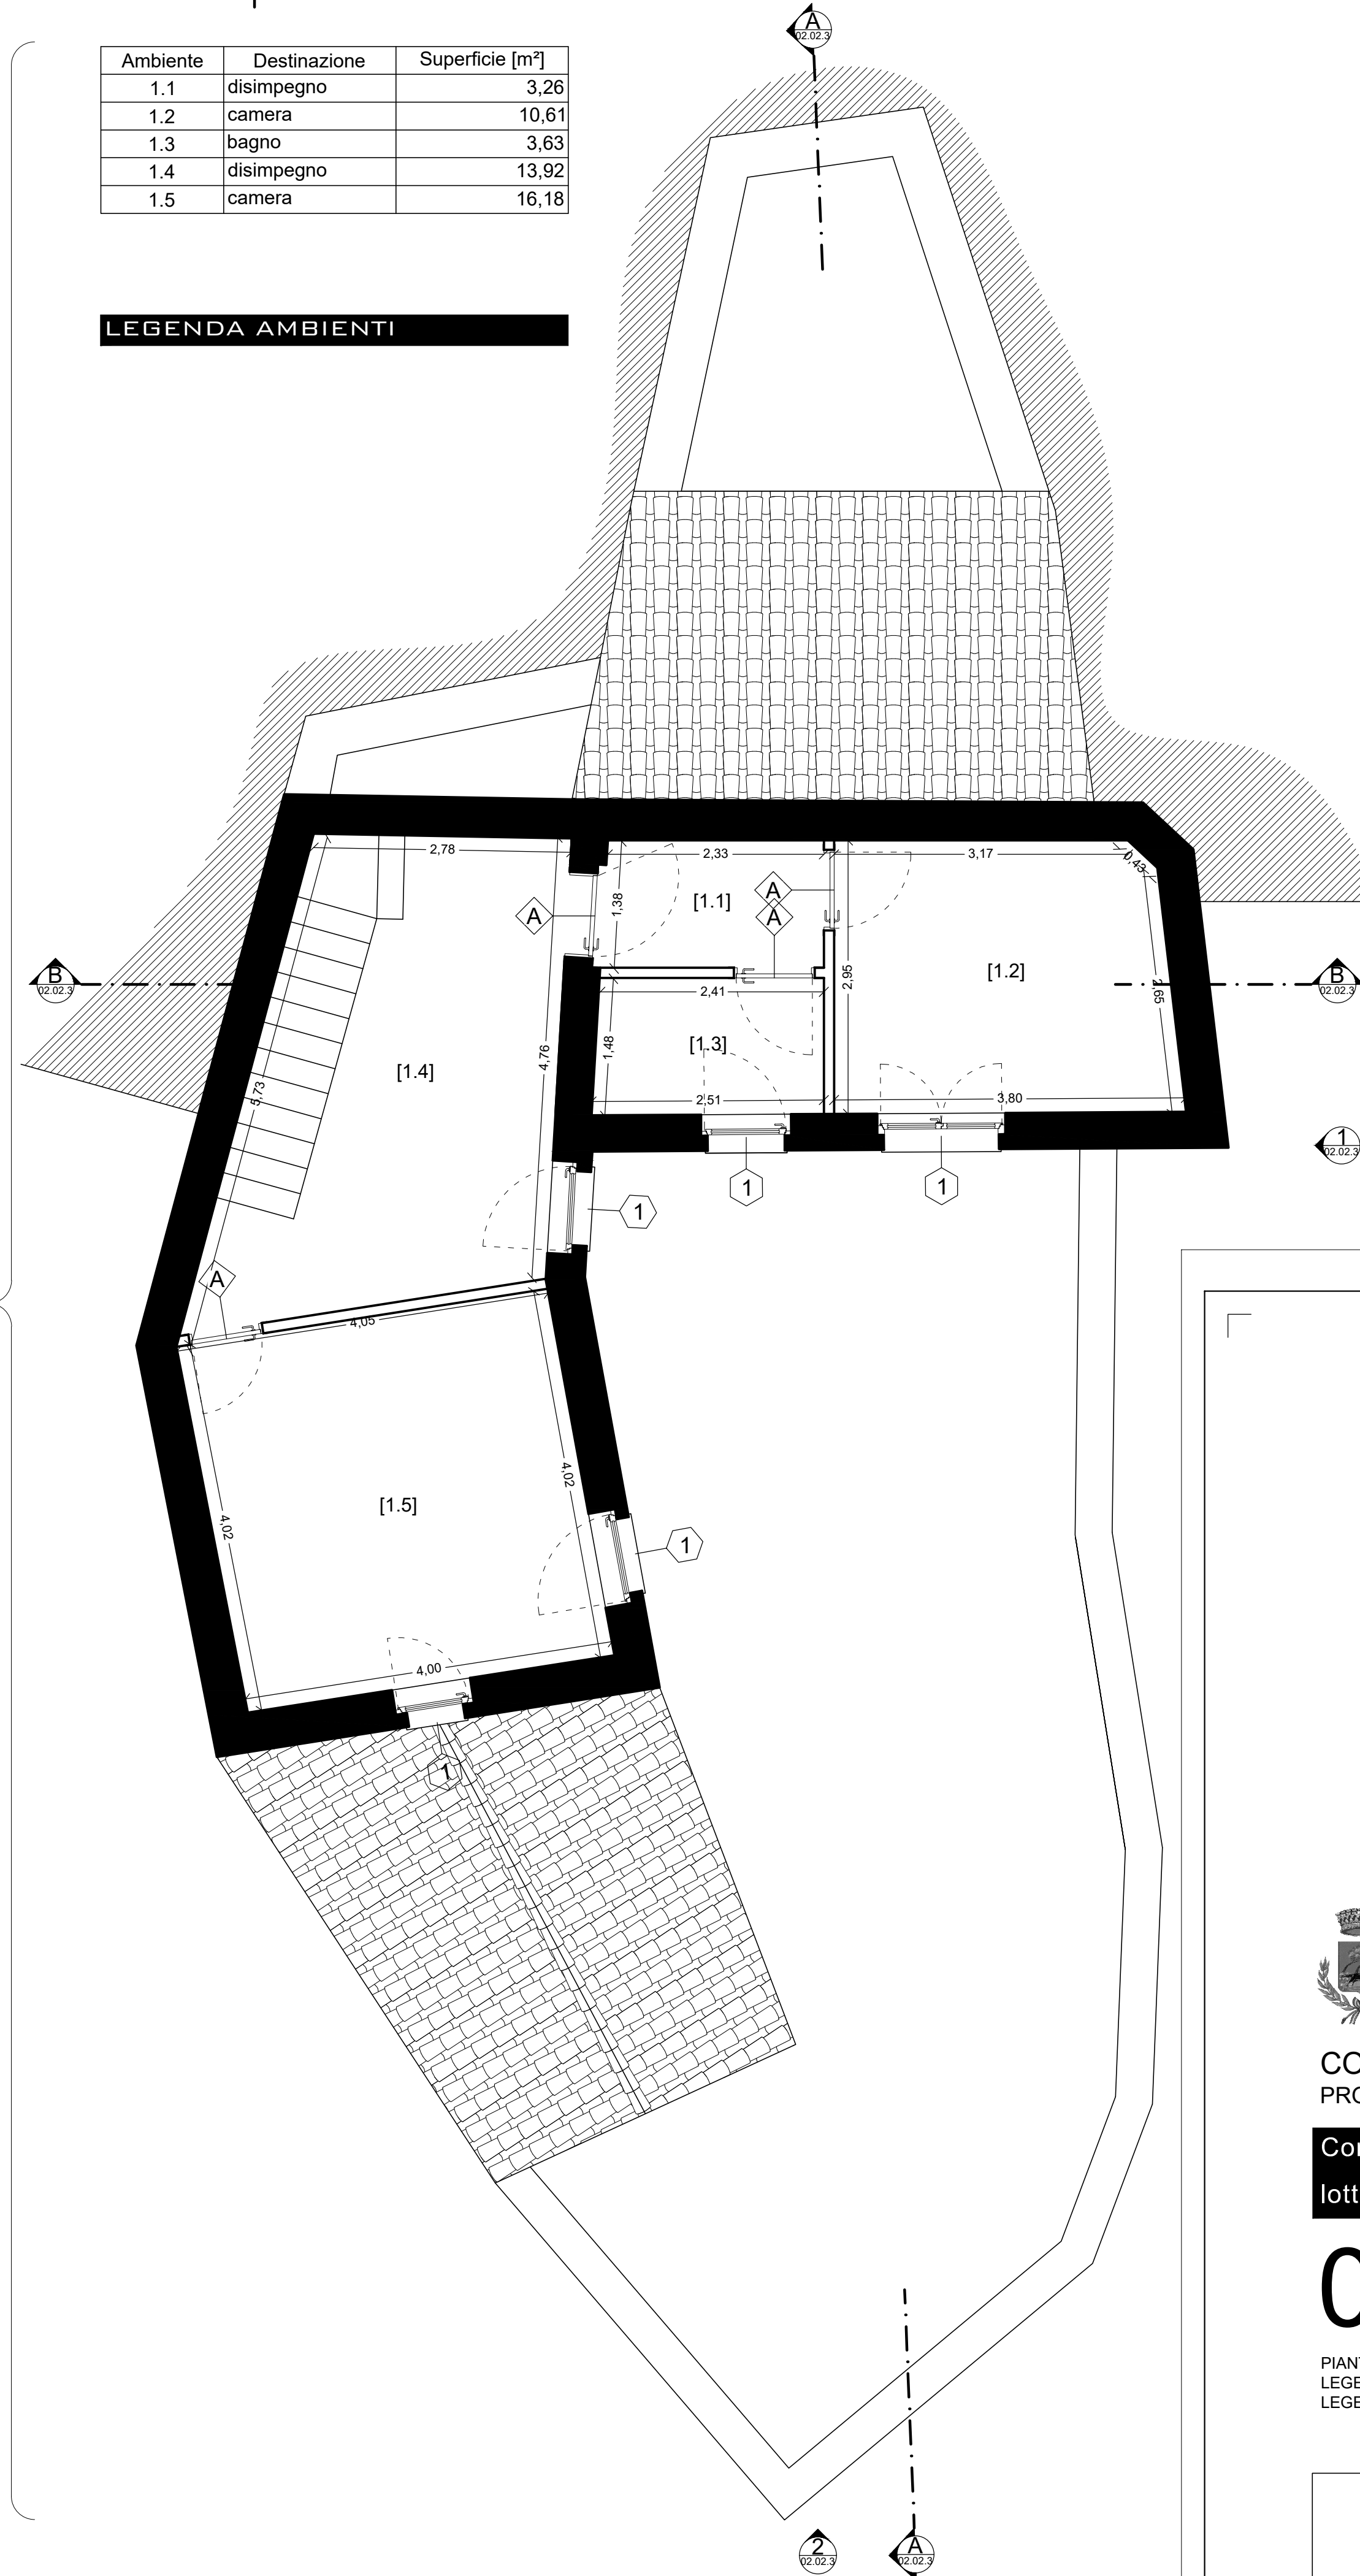

PIANTA PIANO PRIMO - PROGETTO SCALA 1:50

Simbolo/cod.	Descrizione
	Sezione X-X, rappresentata nell'elaborato Y
	Prospetto X, rappresentata nell'elaborato Y
	Particolare costruttivo X, rappresentata nell'elaborato Y
	Finestra/porta-finestra X
	Porta X
	Foto X

LEGENDA SIMBOLOGIA

Tutti i materiali, componenti e le lavorazioni indicati devono rispettare le prescrizioni degli elaborati di contratto ed in particolare dell'elenco dei prezzi unitari e del capitolato speciale d'appalto-disciplinare descrittivo e prestazionale dei lavori ed essere valutati preliminarmente ai lavori dalla direzione dei lavori sulla base di campioni, elaborati e fotografie.
 Gli schemi illustrati sono da considerarsi indicativi, dovranno essere ricordati da quanto prescritto negli elaborati di contratto ed in particolare dell'elenco dei prezzi unitari e del capitolato speciale d'appalto-disciplinare descrittivo e prestazionale dei lavori.
 Le caratteristiche di materiali e componenti, le misure e gli schemi dovranno essere verificati da parte degli esecutori prima di ogni ordine e prima dell'inizio delle opere, in accordo con la direzione dei lavori.



COMUNE DI GESTURI
 PROVINCIA DEL MEDIO CAMPIDANO

Completamento alloggi ERP n. 8 E n. 3 e chiusura contabile
 lotto 3 e 4 - alloggio n. 6

02.03.1

DEFINITIVO
 ESECUTIVO

PIANTA PIANO TERRA, PRIMO - PROGETTO scala 1:50
 LEGENDA AMBIENTI
 LEGENDA SIMBOLOGIA

