


PIANTA STRUTTURA COPERTURA - PROGETTO SCALA 1:50

- Demolizione e rimozione di pavimenti.
- Taglio, demolizione e rimozione di tratti di murature.
- Scavo a larga sezione.
- Scavo a sezione obbligata.
- Smontaggio e rimozione di solaio interpiano di legno.
- Calcestruzzo preconfezionato classe di resistenza c12/15 n/mm² in opera.
- Calcestruzzo preconfezionato classe di resistenza c25/30 n/mm² in opera.
- Rafforzamento strutturale mediante sottomurazione con calcestruzzo armato.
- Vespajo aerato in casseri a perdere.
- Solaio interpiano di legno.
- Muratura di mattoni forati sp. 8 cm.
- Muratura di mattoni semipieni sp. 15 cm.
- Muratura per riprese ed estensioni murarie.
- Muratura di allineamento e livellamento.
- Cordolo di calcestruzzo preconfezionato classe di resistenza c25/30 n/mm² armato.
- Pacchetto di copertura.
- Canale di gronda di rame.
- Pluviale di rame.
- Pavimentazione con piastrelle per interni.
- Rivestimento con piastrelle per interni.
- Pavimentazione con piastrelle per esterni.
- Zoccolino battiscopa.
- Basalto grigio in lastre.
- Pareti di cartongesso.
- Intonaco al civile per interni.
- Intonaco al civile per esterni.
- Finestra o portafinestra di legno.
- Porta per interni di legno tamburata liscia.
- Tinteggiatura di interni con idropittura lavabile traspirante.
- Tinteggiatura di esterni con pittura silossanica.
- Estensione e completamento comignolo.
- Vaso.
- Bidet.
- Lavabo.
- Piatto e box doccia.
- Importo netto lavori a misura
- Capriata di legno lamellare.
- Scala di legno.
- Impianto di adduzione idrica.
- Impianto di scarico acque reflue.
- Impianto adduzione gas.
- Predisposizione impianto di riscaldamento.
- Impianto di scarico acque bianche.
- Impianto elettrico.

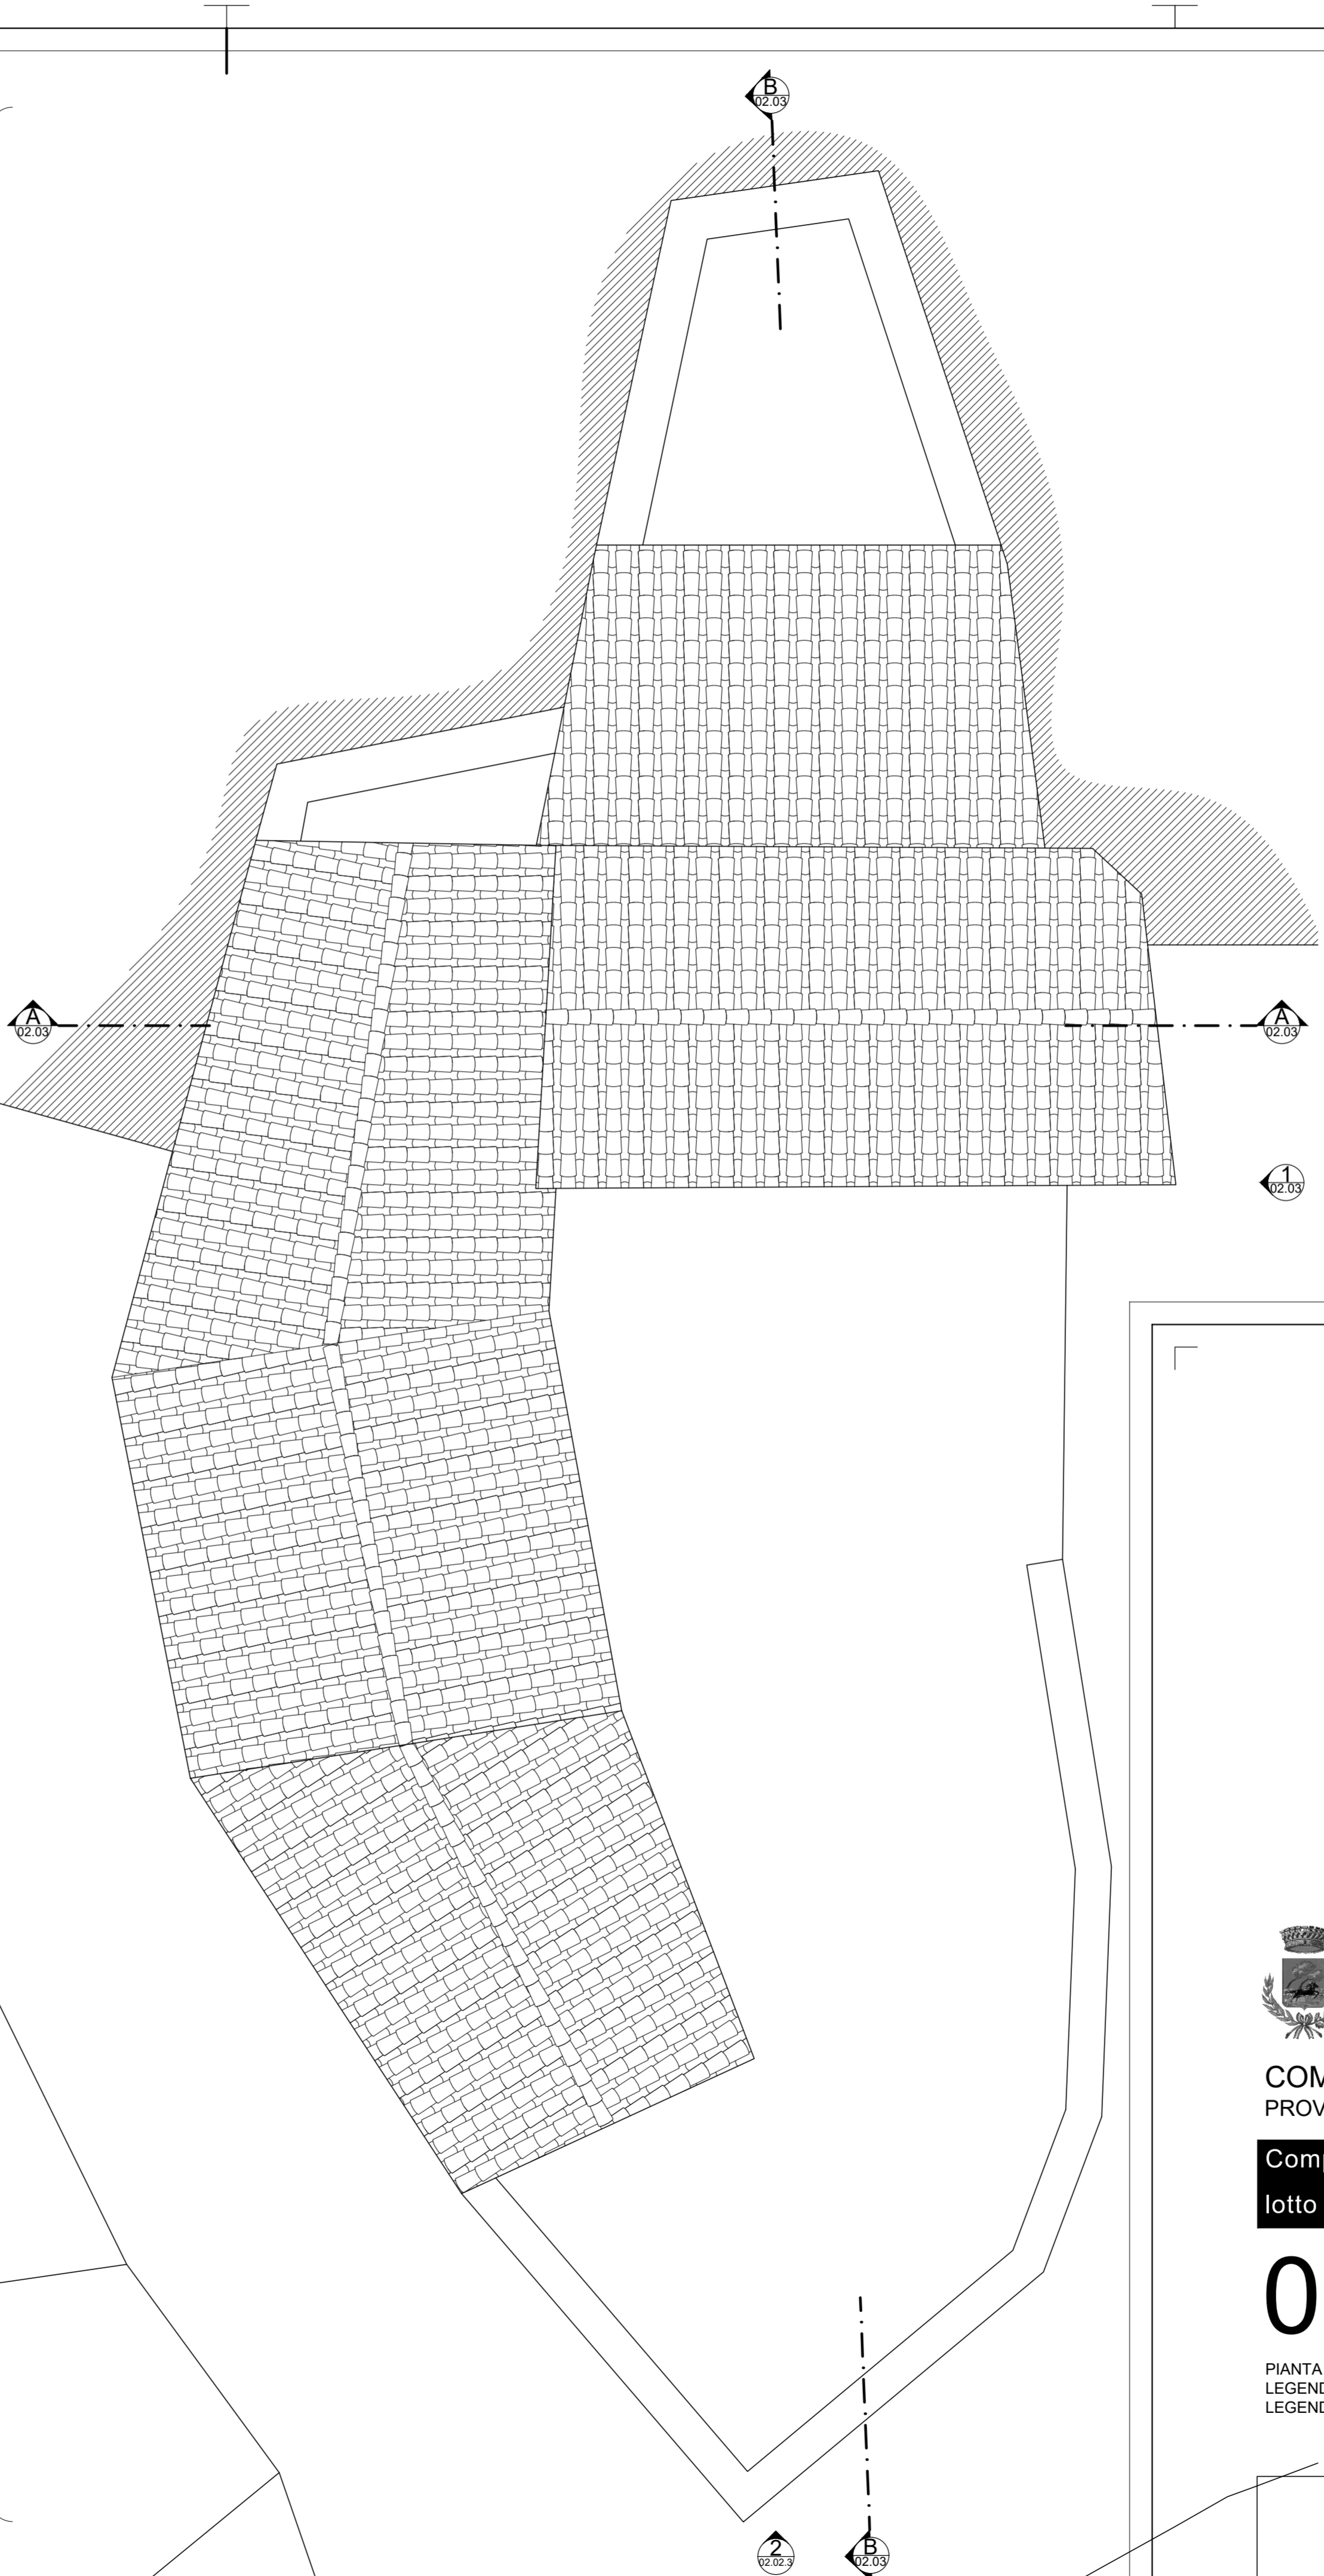

PIANTA COPERTURA - PROGETTO SCALA 1:50

Simbolo/cod.	Descrizione
	Sezione X-X, rappresentata nell'elaborato Y
	Prospetto X, rappresentata nell'elaborato Y
	Particolare costruttivo X, rappresentata nell'elaborato Y
	Finestra/porta-finestra X
	Porta X
	Foto X

LEGENDA SIMBOLOGIA

Tutti i materiali, componenti e le lavorazioni indicati devono rispettare le prescrizioni degli elaborati di contratto ed in particolare dell'elenco dei prezzi unitari e del capitolato speciale d'appalto-disciplinare descrittivo e prestazionale dei lavori ed essere valutati preliminarmente ai lavori dalla direzione dei lavori sulla base di campioni, elaborati e fotografie. Gli schemi illustrati sono da considerarsi indicativi, dovranno essere raccordati da quanto prescritto negli elaborati di contratto ed in particolare dell'elenco dei prezzi unitari e del capitolato speciale d'appalto-disciplinare descrittivo e prestazionale dei lavori. Le caratteristiche di materiali e componenti, le misure e gli schemi dovranno essere verificati da parte degli esecutori prima di ogni ordine e prima dell'inizio delle opere, in accordo con la direzione dei lavori.



COMUNE DI GESTURI
PROVINCIA DEL MEDIO CAMPIDANO

Completamento alloggi ERP n. 8 E n. 3 e chiusura contabile
lotto 3 e 4 - alloggio n. 6

02.03.2

DEFINITIVO
ESECUTIVO

PIANTA STRUTTURA COPERTURA - PROGETTO scala 1:50
LEGENDA AMBIENTI
LEGENDA SIMBOLOGIA

