

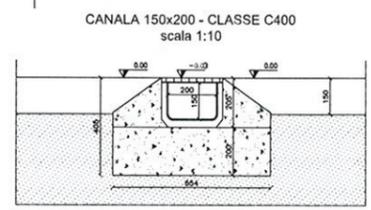
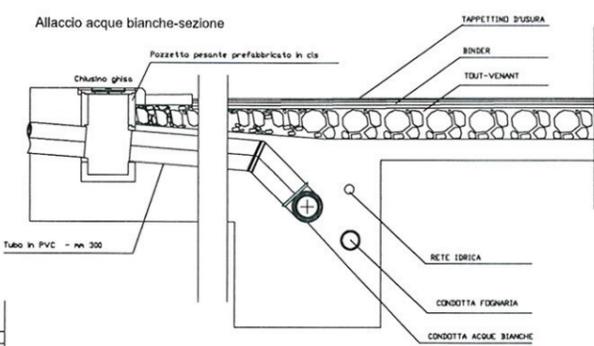
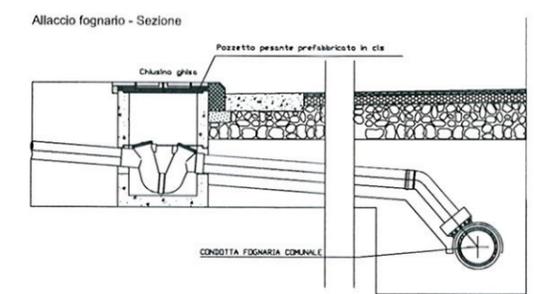
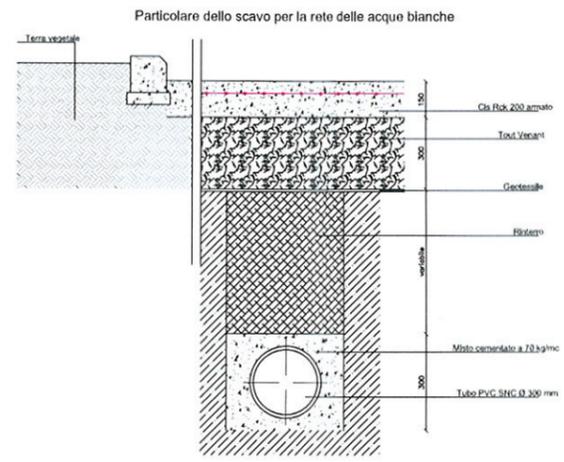



- Rete idrica
- USCITA ACQUE DEPURATE
- USCITA ACQUE SECONDA PIOGGIA
- INGRESSO ACQUE PRIMA PIOGGIA
- Rete acque nere
- Canala di raccolta con griglia (vedi particolare)
- ~ Pendenze piazzale
- Punto idrico

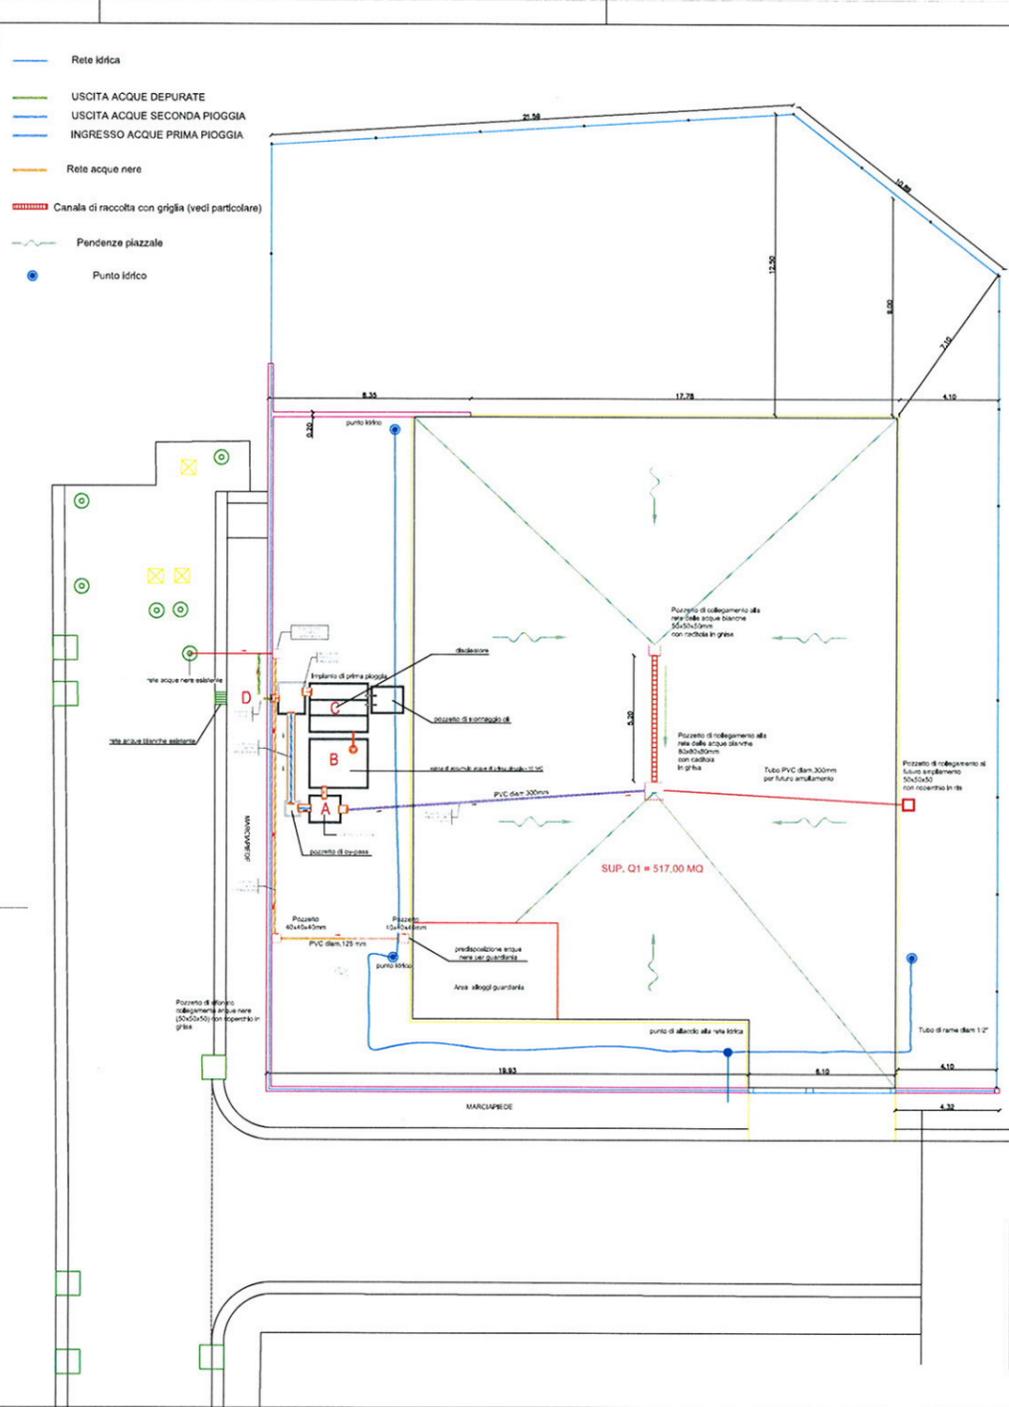


**IMPIANTO DI TRATTAMENTO  
DI PRIMA PIOGGIA  
scala 1:25**

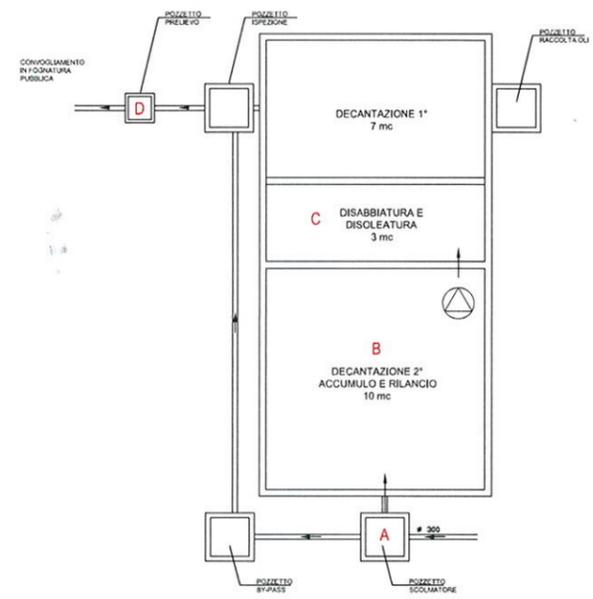

**Caditoia in ghisa dim. 50x50 - 80x80**

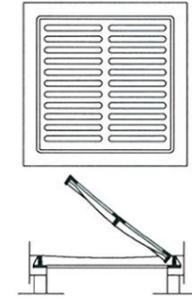

**Allaccio fognario - Pianta**

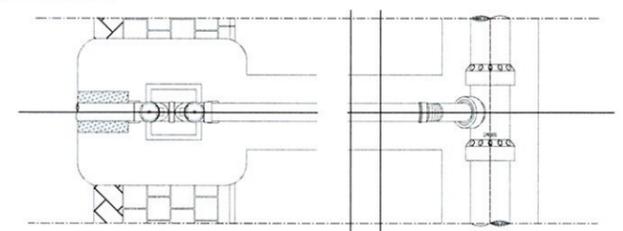

**COMUNE DI GESTURI  
PROVINCIA MEDIO CAMPIDANO**

UFFICIO TECNICO COMUNE DI GESTURI	GEOM. AUGUSTO MARTIS
<b>SCHEMA IMPIANTO DI PRIMA PIOGGIA</b>	FORE FILE TAVOLA N. UNICA SOSTITUISCE IL SOSTITUITO DAL SCALE: INDICATE
Planimetria rete idrica, rete fognaria, rete acque meteoriche e particolari costruttivi	