




PLANIMETRIA PIANTO TERRA SCALA 1:100

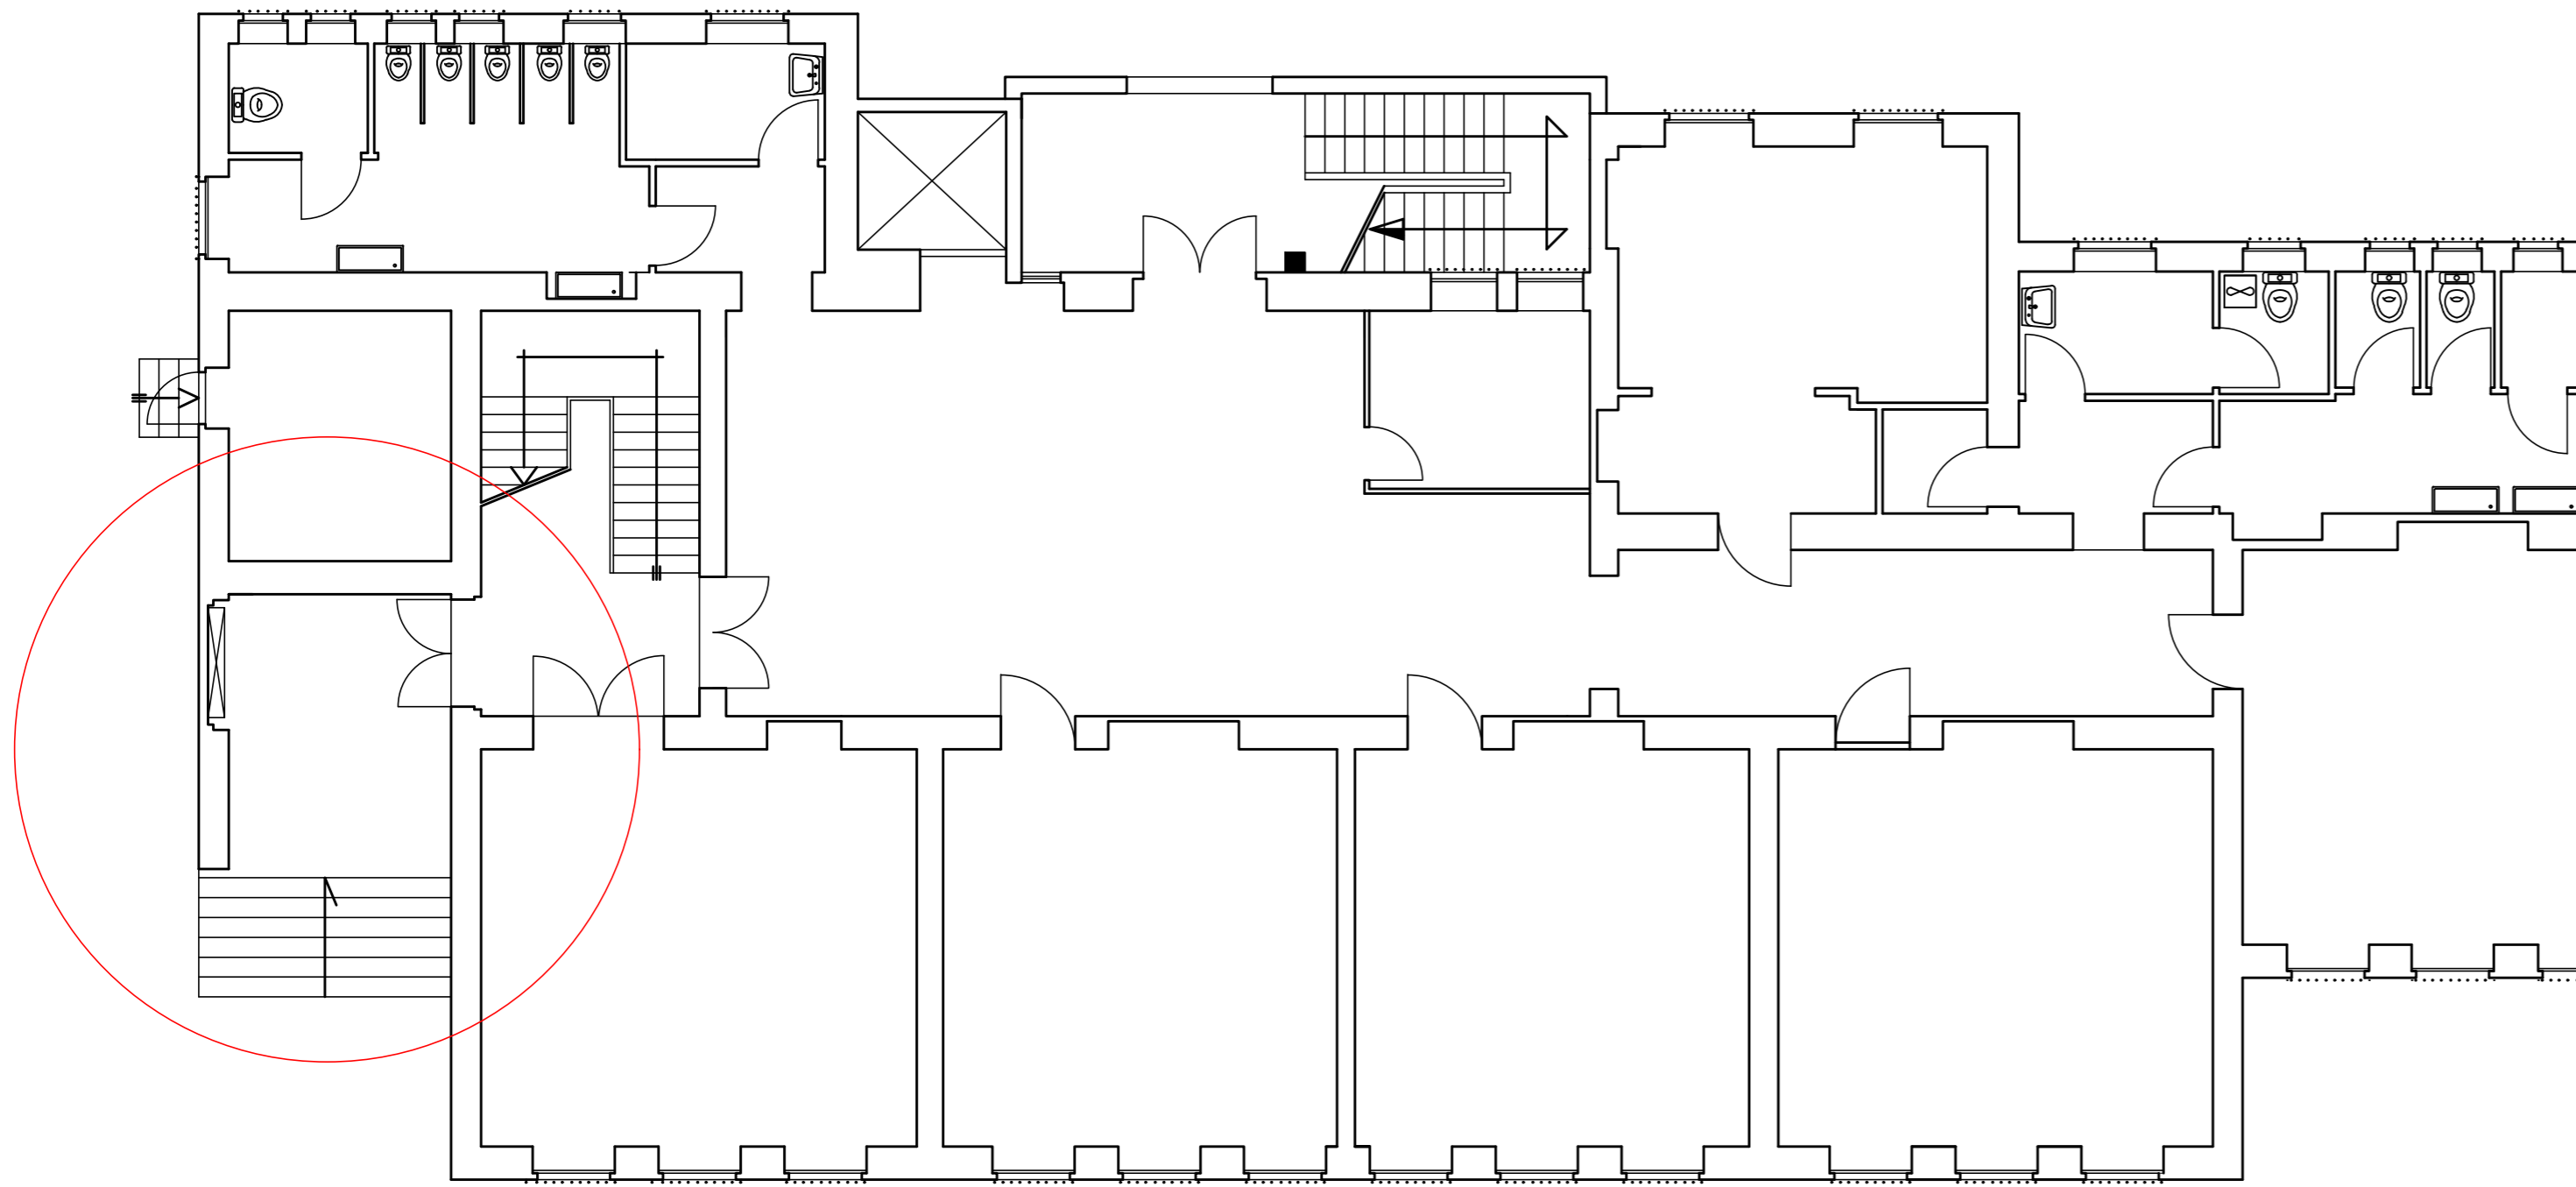

PLANIMETRIA VANO TECNICO SCALA 1:50

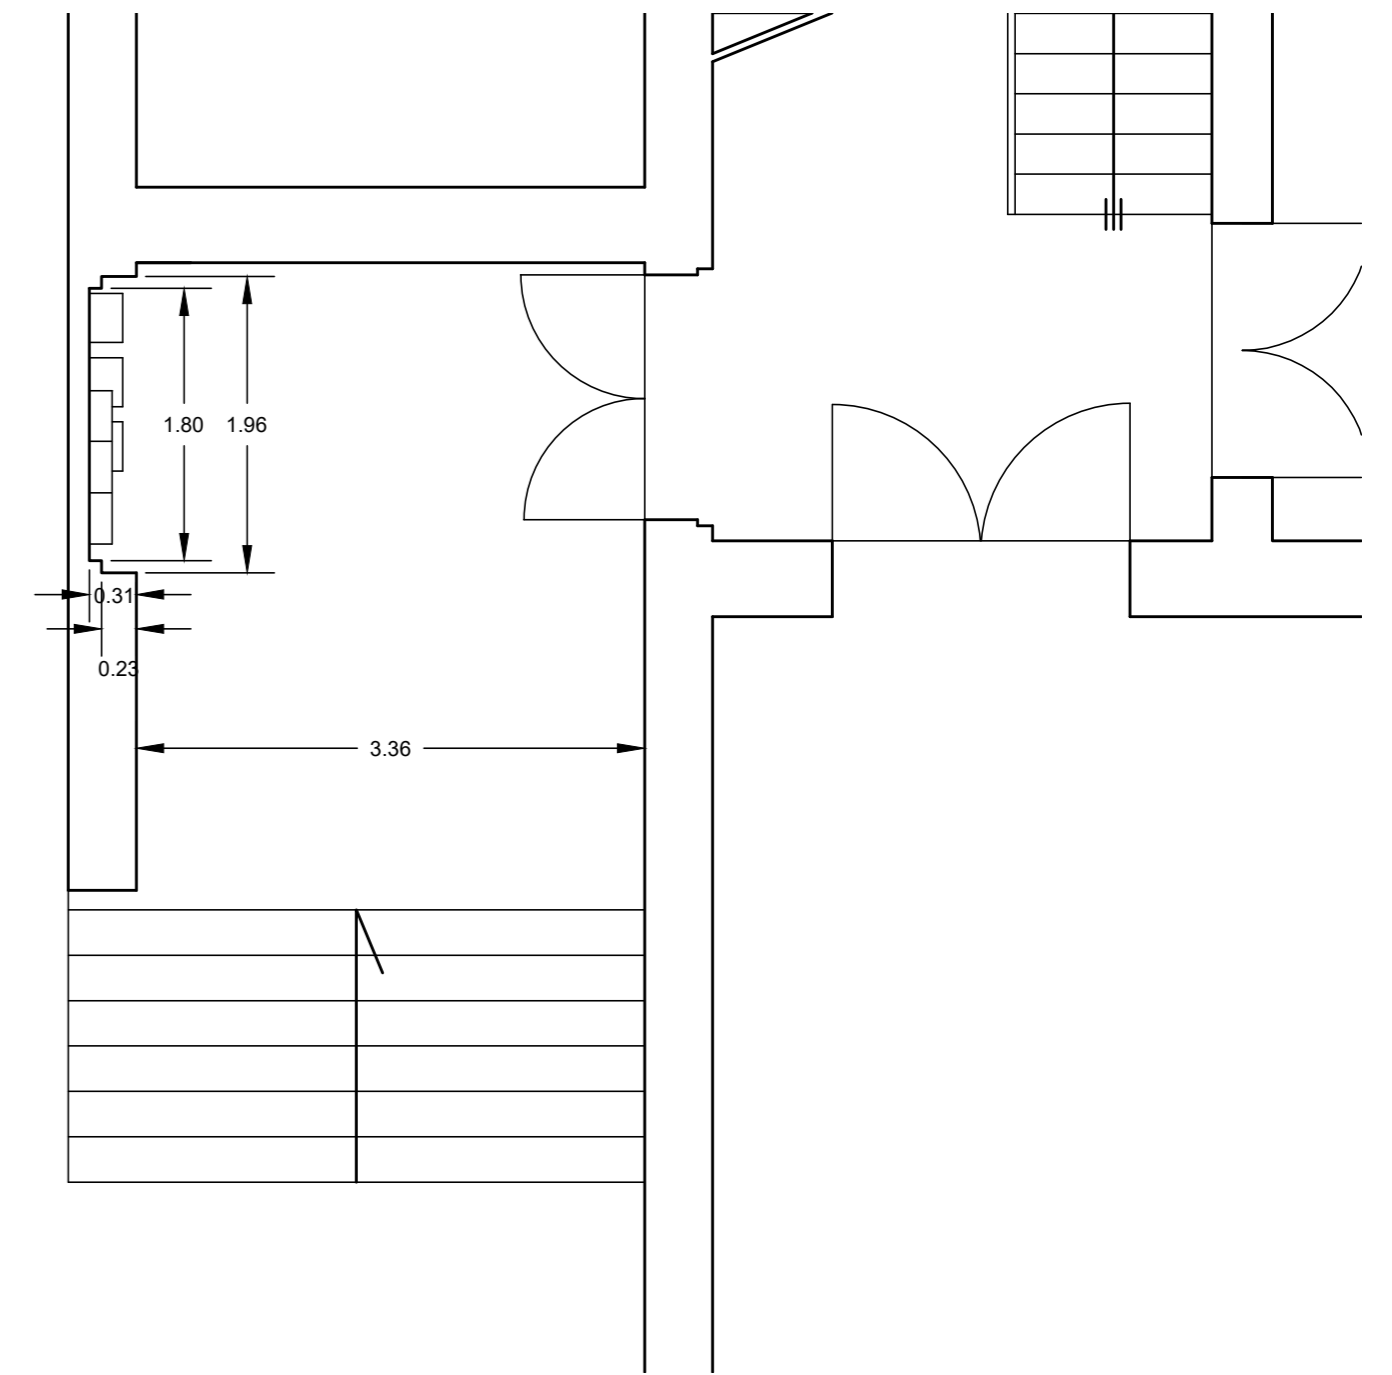

PROSPETTO VANO TECNICO SCALA 1:20

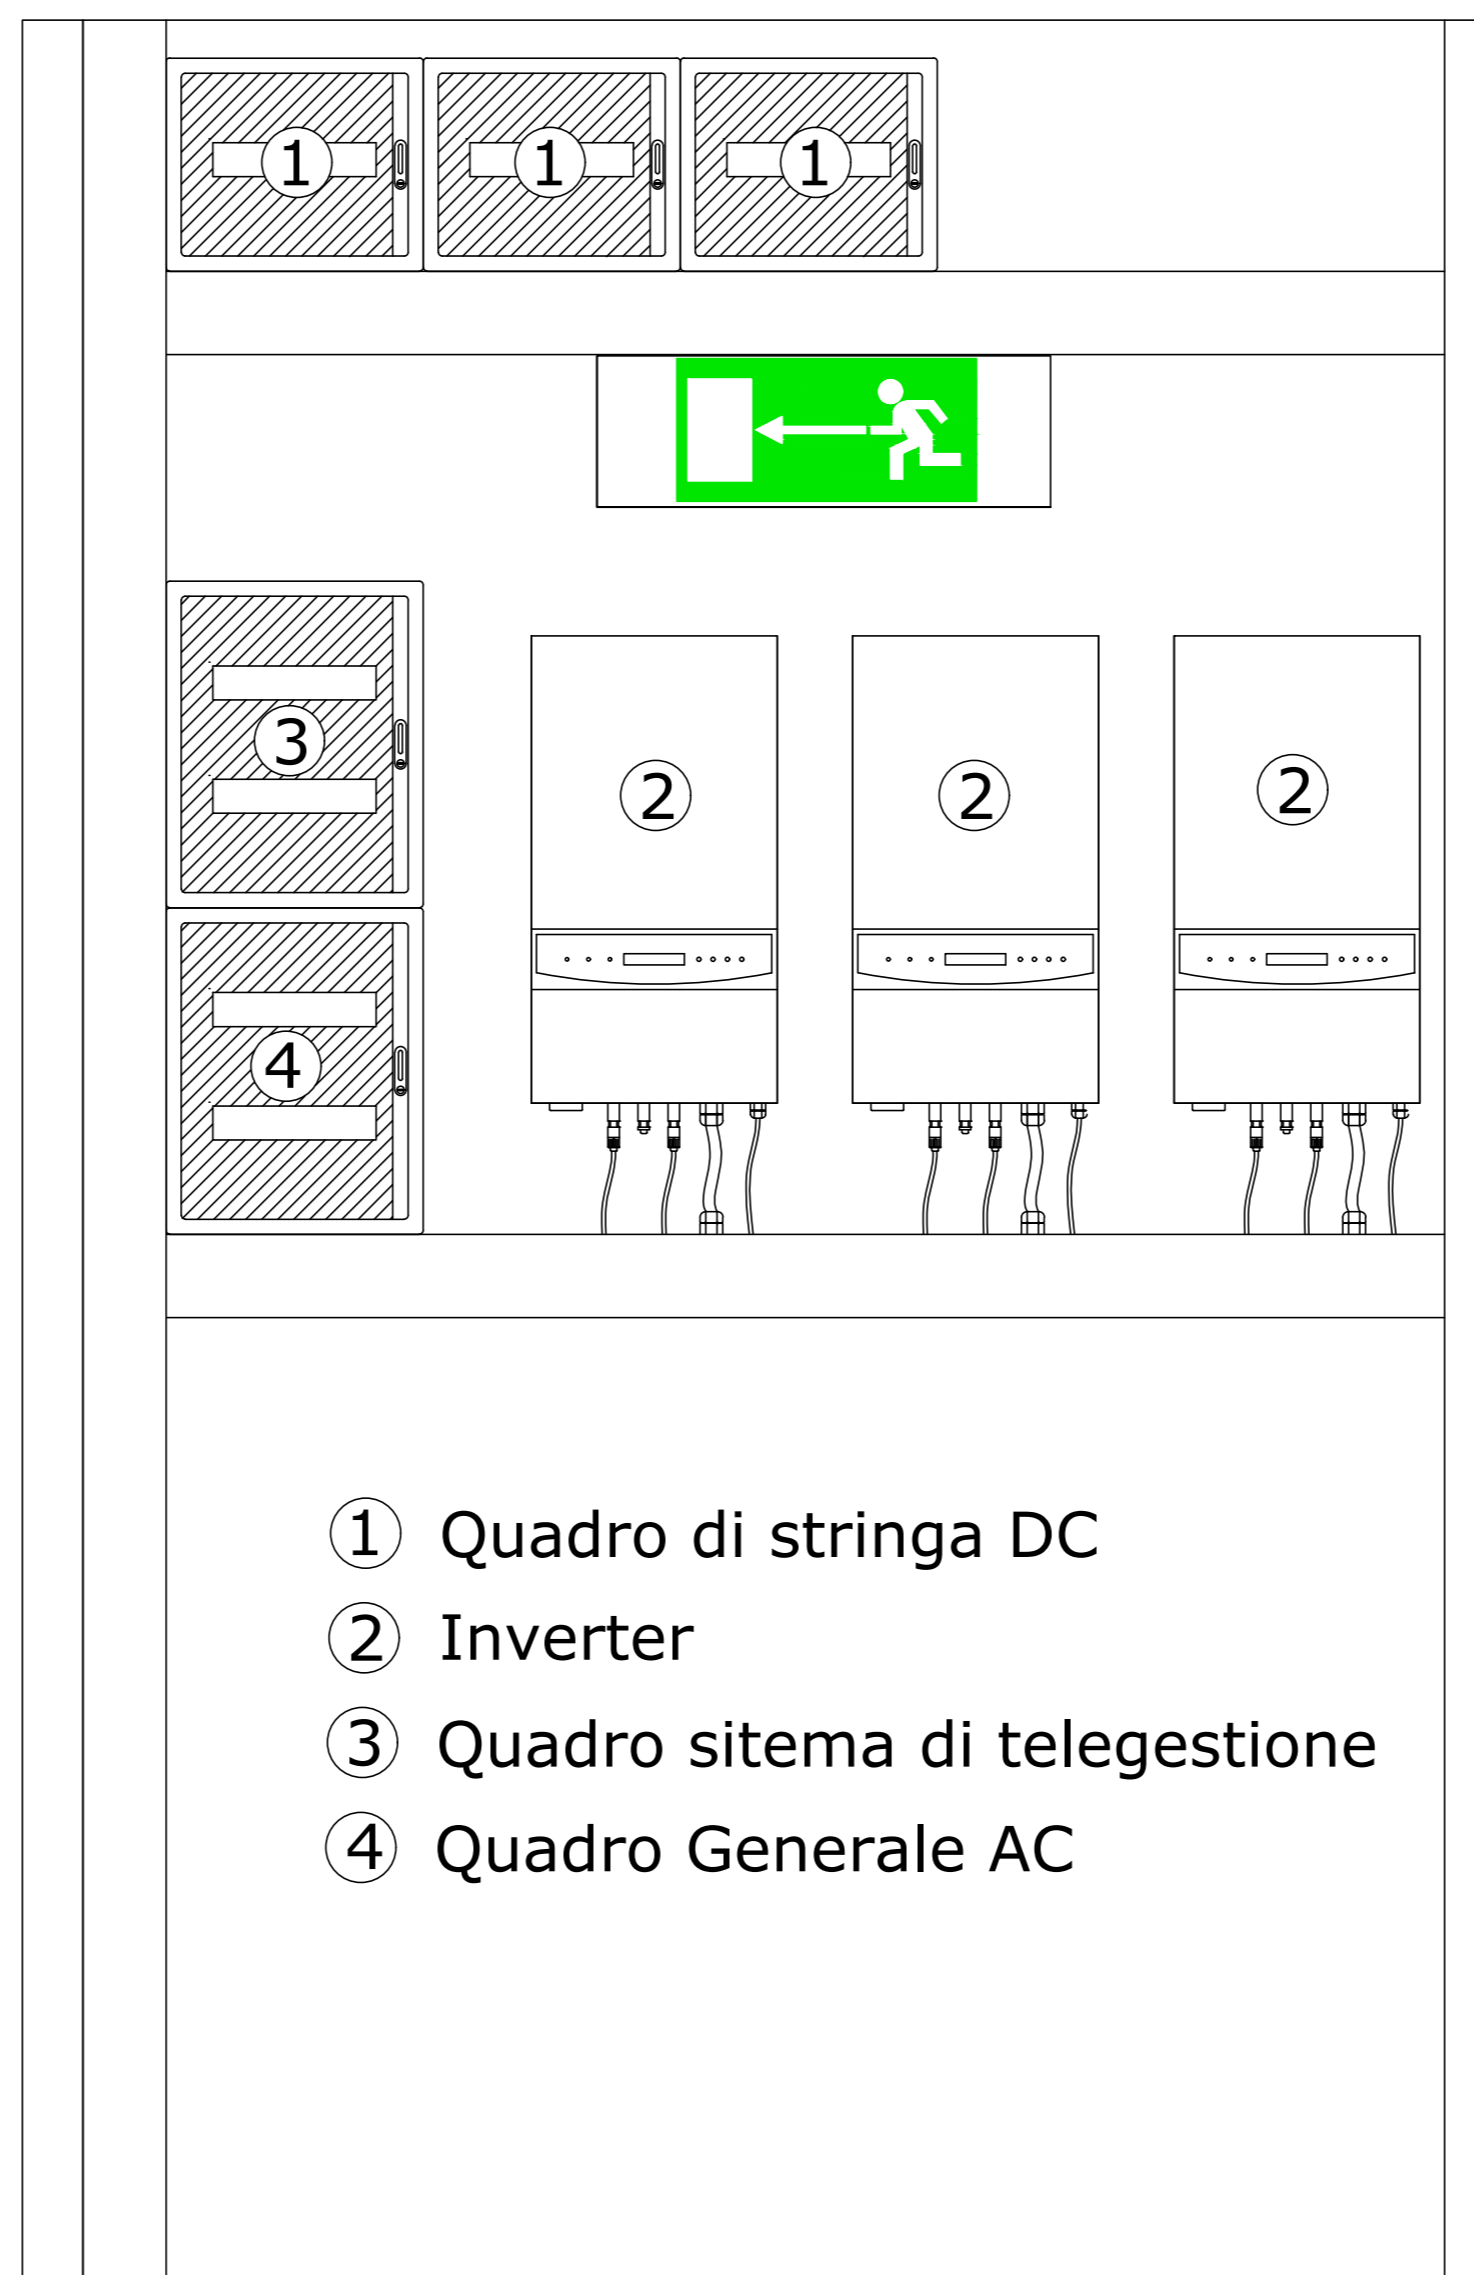


COMUNE DI GESTURI

PROVINCIA DEL SUD SARDEGNA

POR FERS SARDEGNA 2014/2020
 Asse Prioritario IV " Energia sostenibile e qualità della vita"
 Azione 4.3.1
 Azioni per lo sviluppo di progetti sperimentali di reti intelligenti nei Comuni della Sardegna
 Attuazione della Delib. G.R. n.63/19 del 25/11/2016
 Realizzazione rete Microgrid scuola media Via Barbagia

Oggetto:
PROGETTO DEFINITIVO ED ESECUTIVO

Oggetto:
 SCHEMA IMPIANTO ESISTENTE

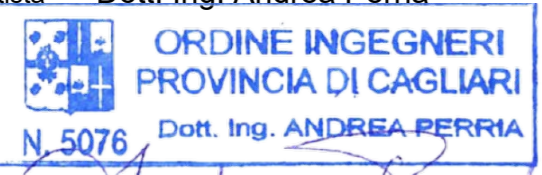Data Marzo 2018	Progettista Dott. Ing. Andrea Perria 	Elaborato 3
agg.	Il Committente: Comune di Gesturi	Scale 1:100 1:50 1:20
Collaboratori: Ing. Stefano Saba Ing. Alessio Salis	Visto direttore dei lavori	



ICHOVA srl Via Mincio 5/d 09123 Cagliari (CA)
 Tel. 0702044076, Fax 0702044076, Cell. 3483953347
 Web www.ichnova.com e-mail info@ichnova.com P.IVA 03667210920